


Átfolyós HBCS tisztító nyílás

Tisztítónyílás Zöldterületben

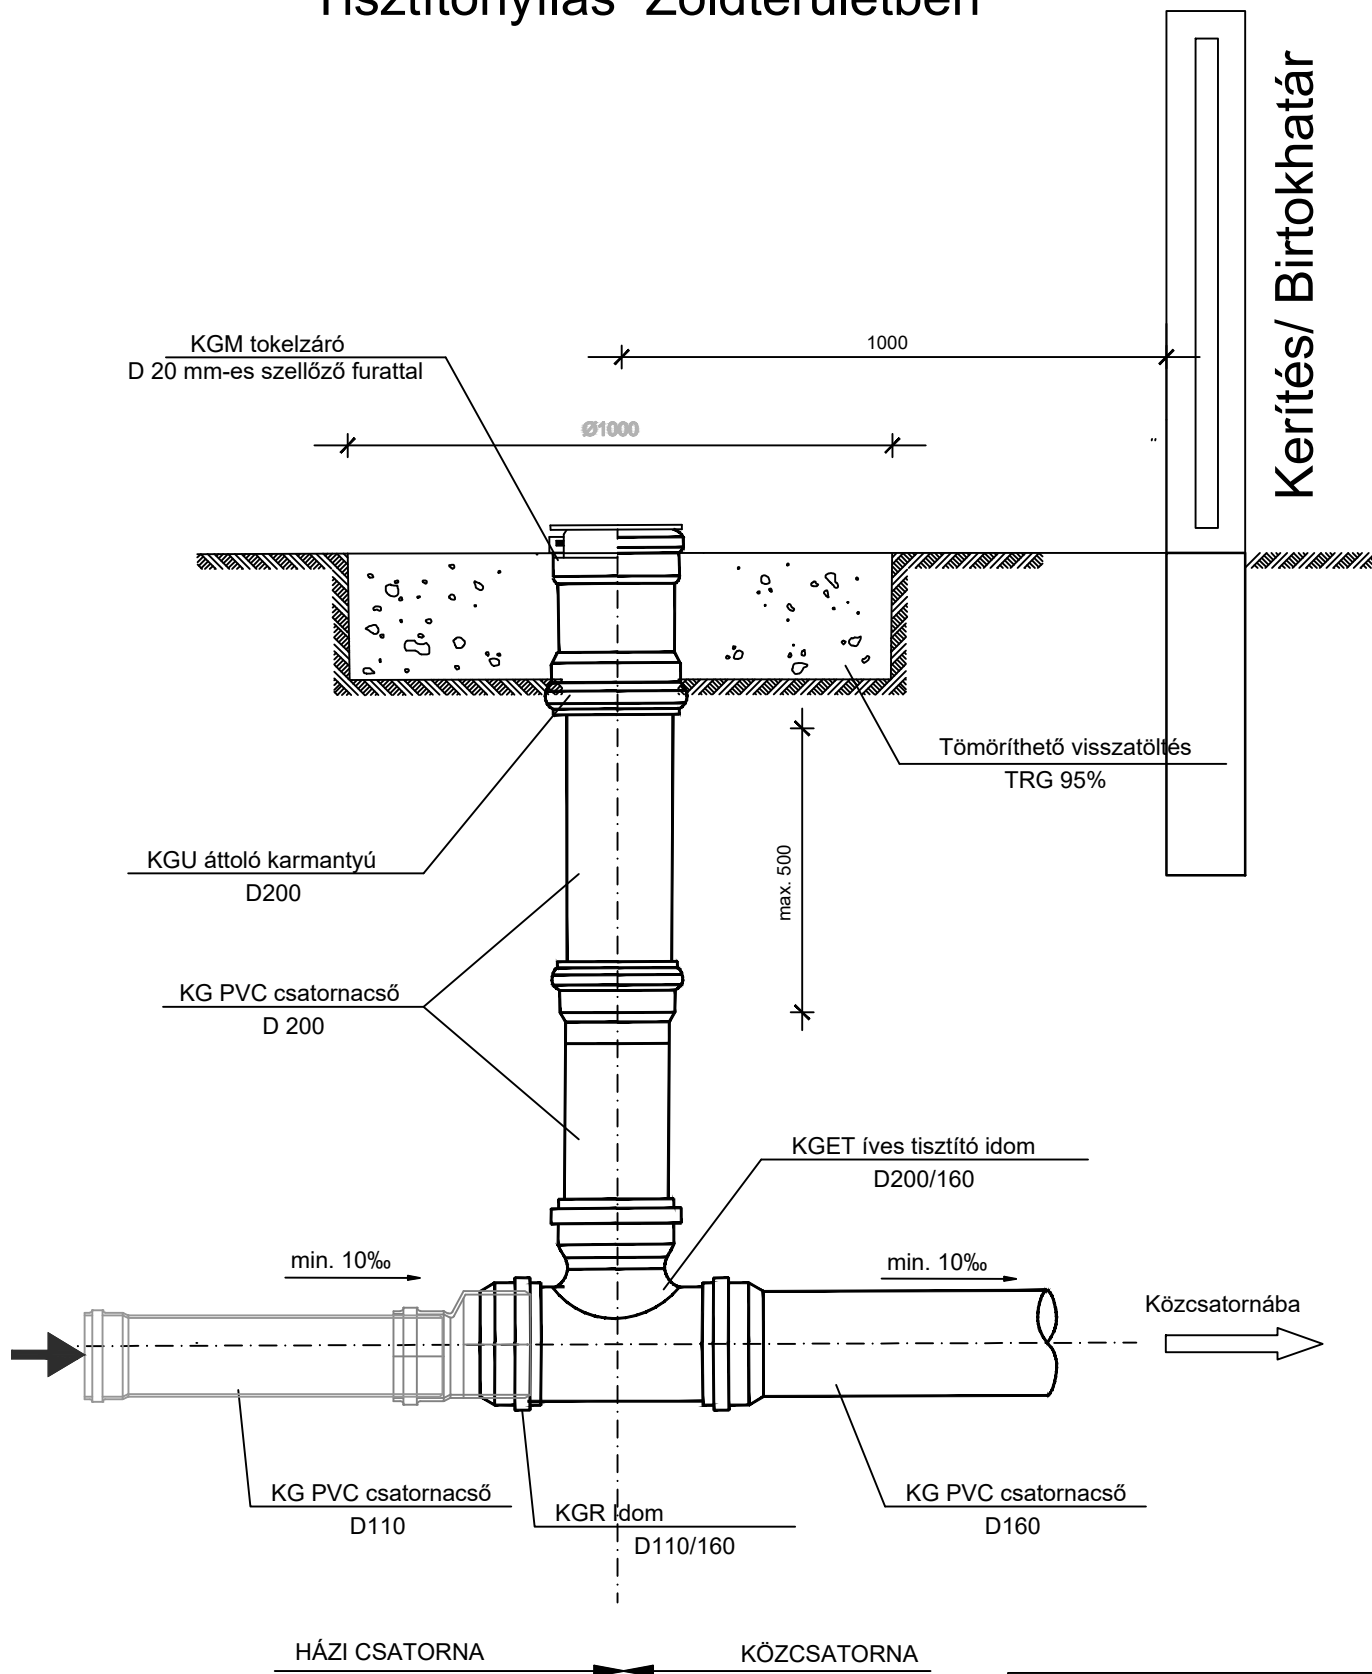

Információs anyag

Rajz megnevezése:

Tisztítónyílás zöldterületben

Készült: 2020.11.15.

Rajz azonosító:

DPMV-2020-Sz 05/R00...

