



A-A METSZET

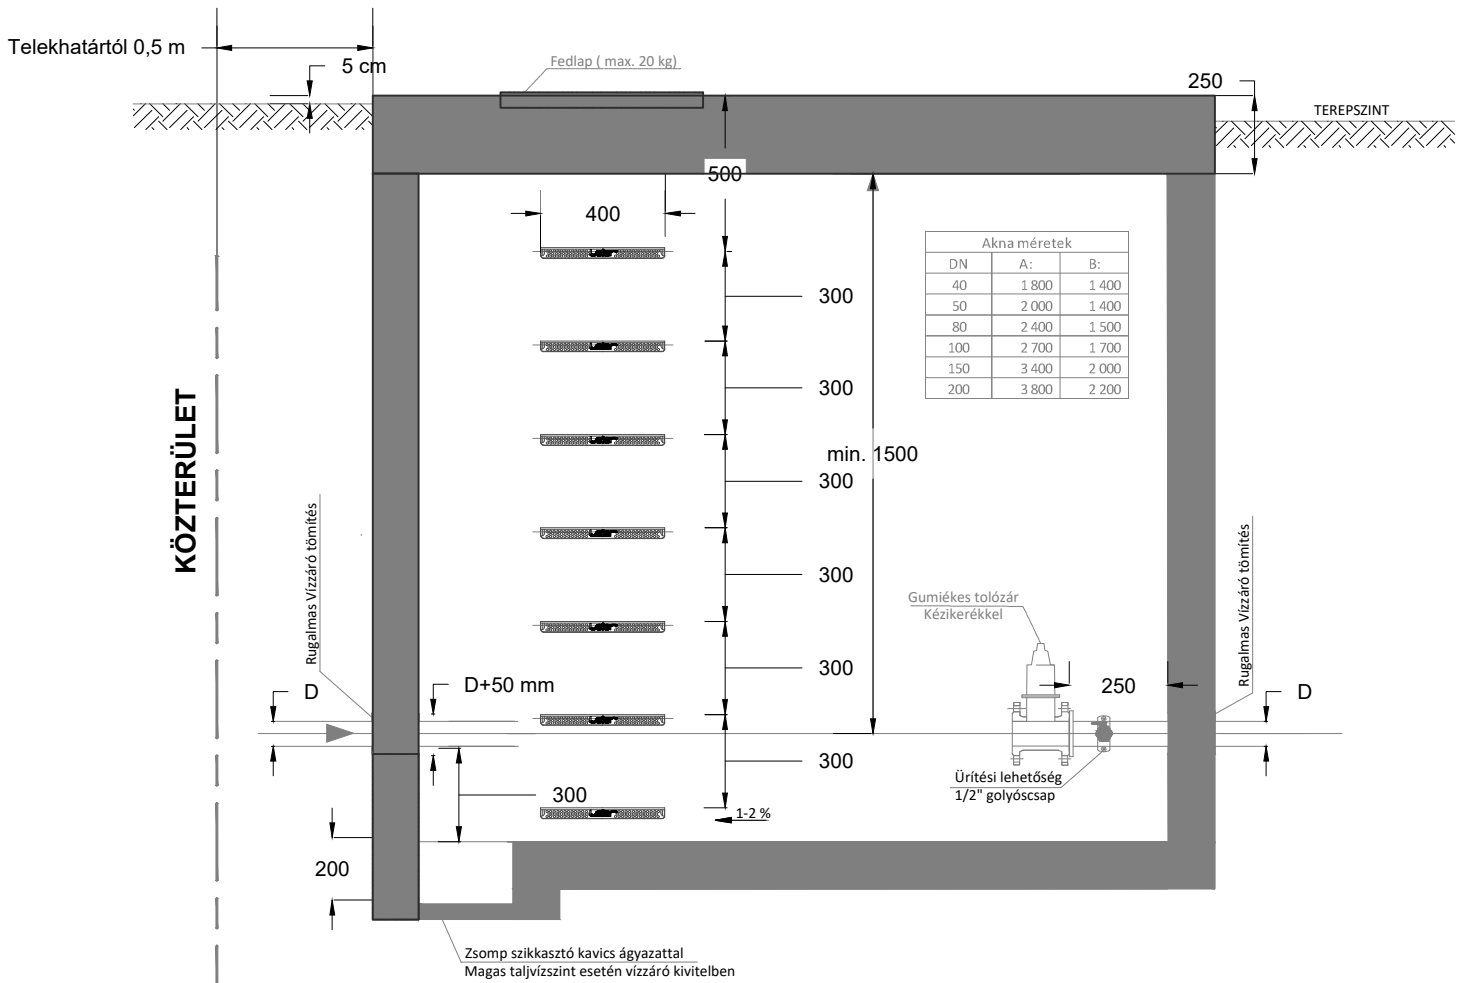

FELÜLNÉZET

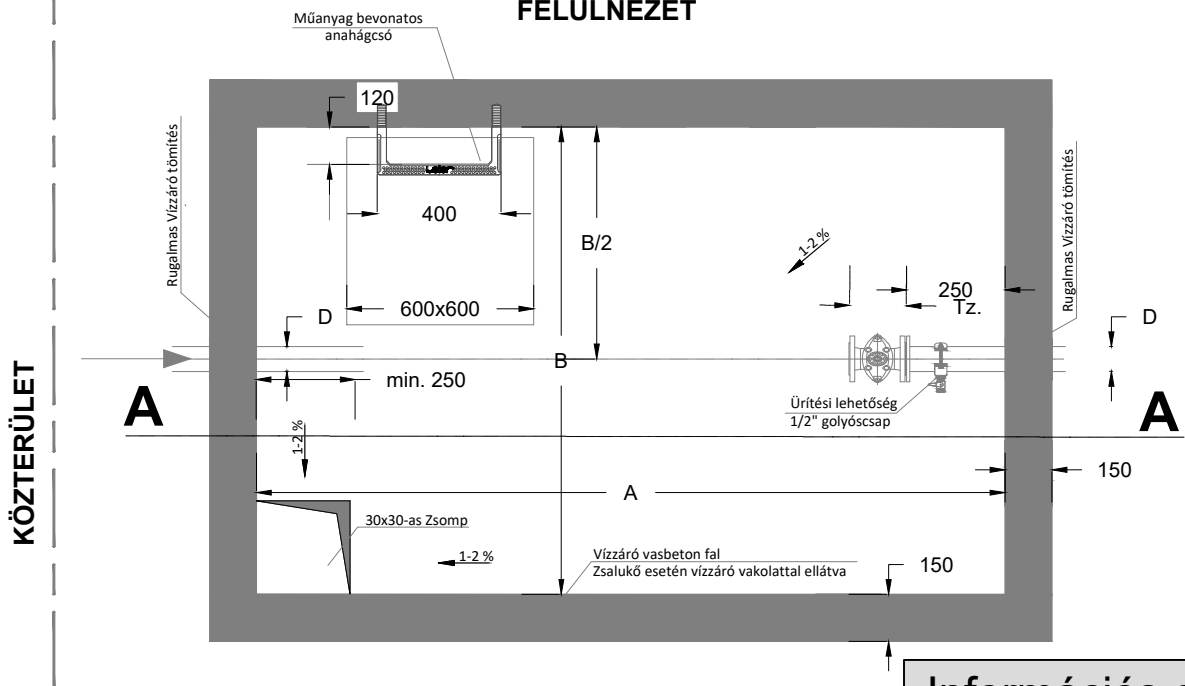

Információs anyag



Rajz megnevezése:

Kismérős vízóra akna (DN 32 mm átmérő felett)

Készült:2020.11.15.

Rajz azonosító:

DPMV-2020-V 03/R00