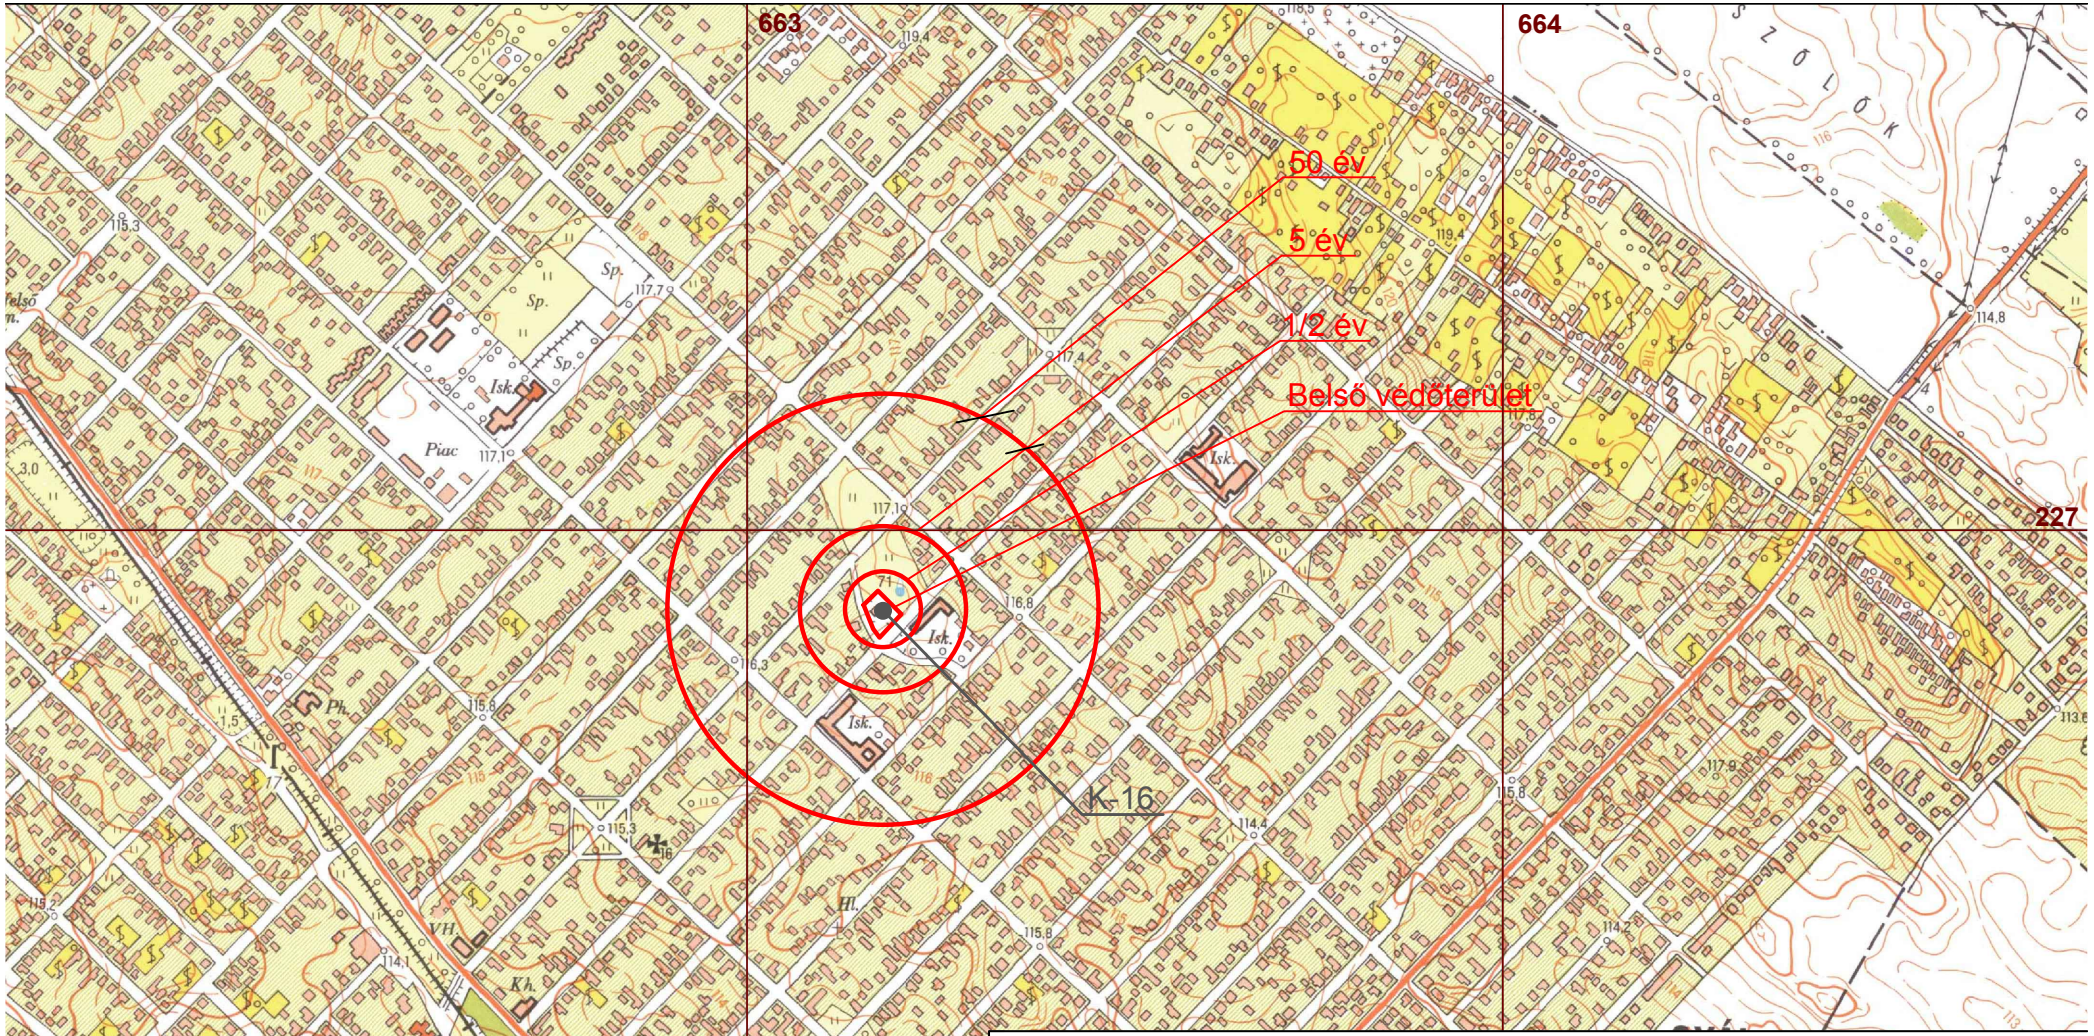

Tervező cég: **KÚTFEJ Kkt.** Tel.: 303-4260 Fax.: 323-0443 E-mail: vikuvbp@gmail.com	**1084 Budapest Nagy Fuvaros u. 16.**	Rajzszám: **10.1. melléklet**
		Tervszám: **10-8151/KKT/2015**
Megbízó: **Dél-Pest Megyei Viziközmű Szolgáltató Zrt. 2360 Gyál, Kőrösi u. 190.**		Dátum: **2015. április**
Munka megnevezése: **Gyál Vízmű kutak védettség vizsgálata**		Tervező: **Pálfalvi Ferenc**
Rajz megnevezése: **Helyszínrajz védőidommal A1 vízbázis**	Méretarány: **M = 1 : 10 000**	Rajzoló: **Gombos Tünde**