


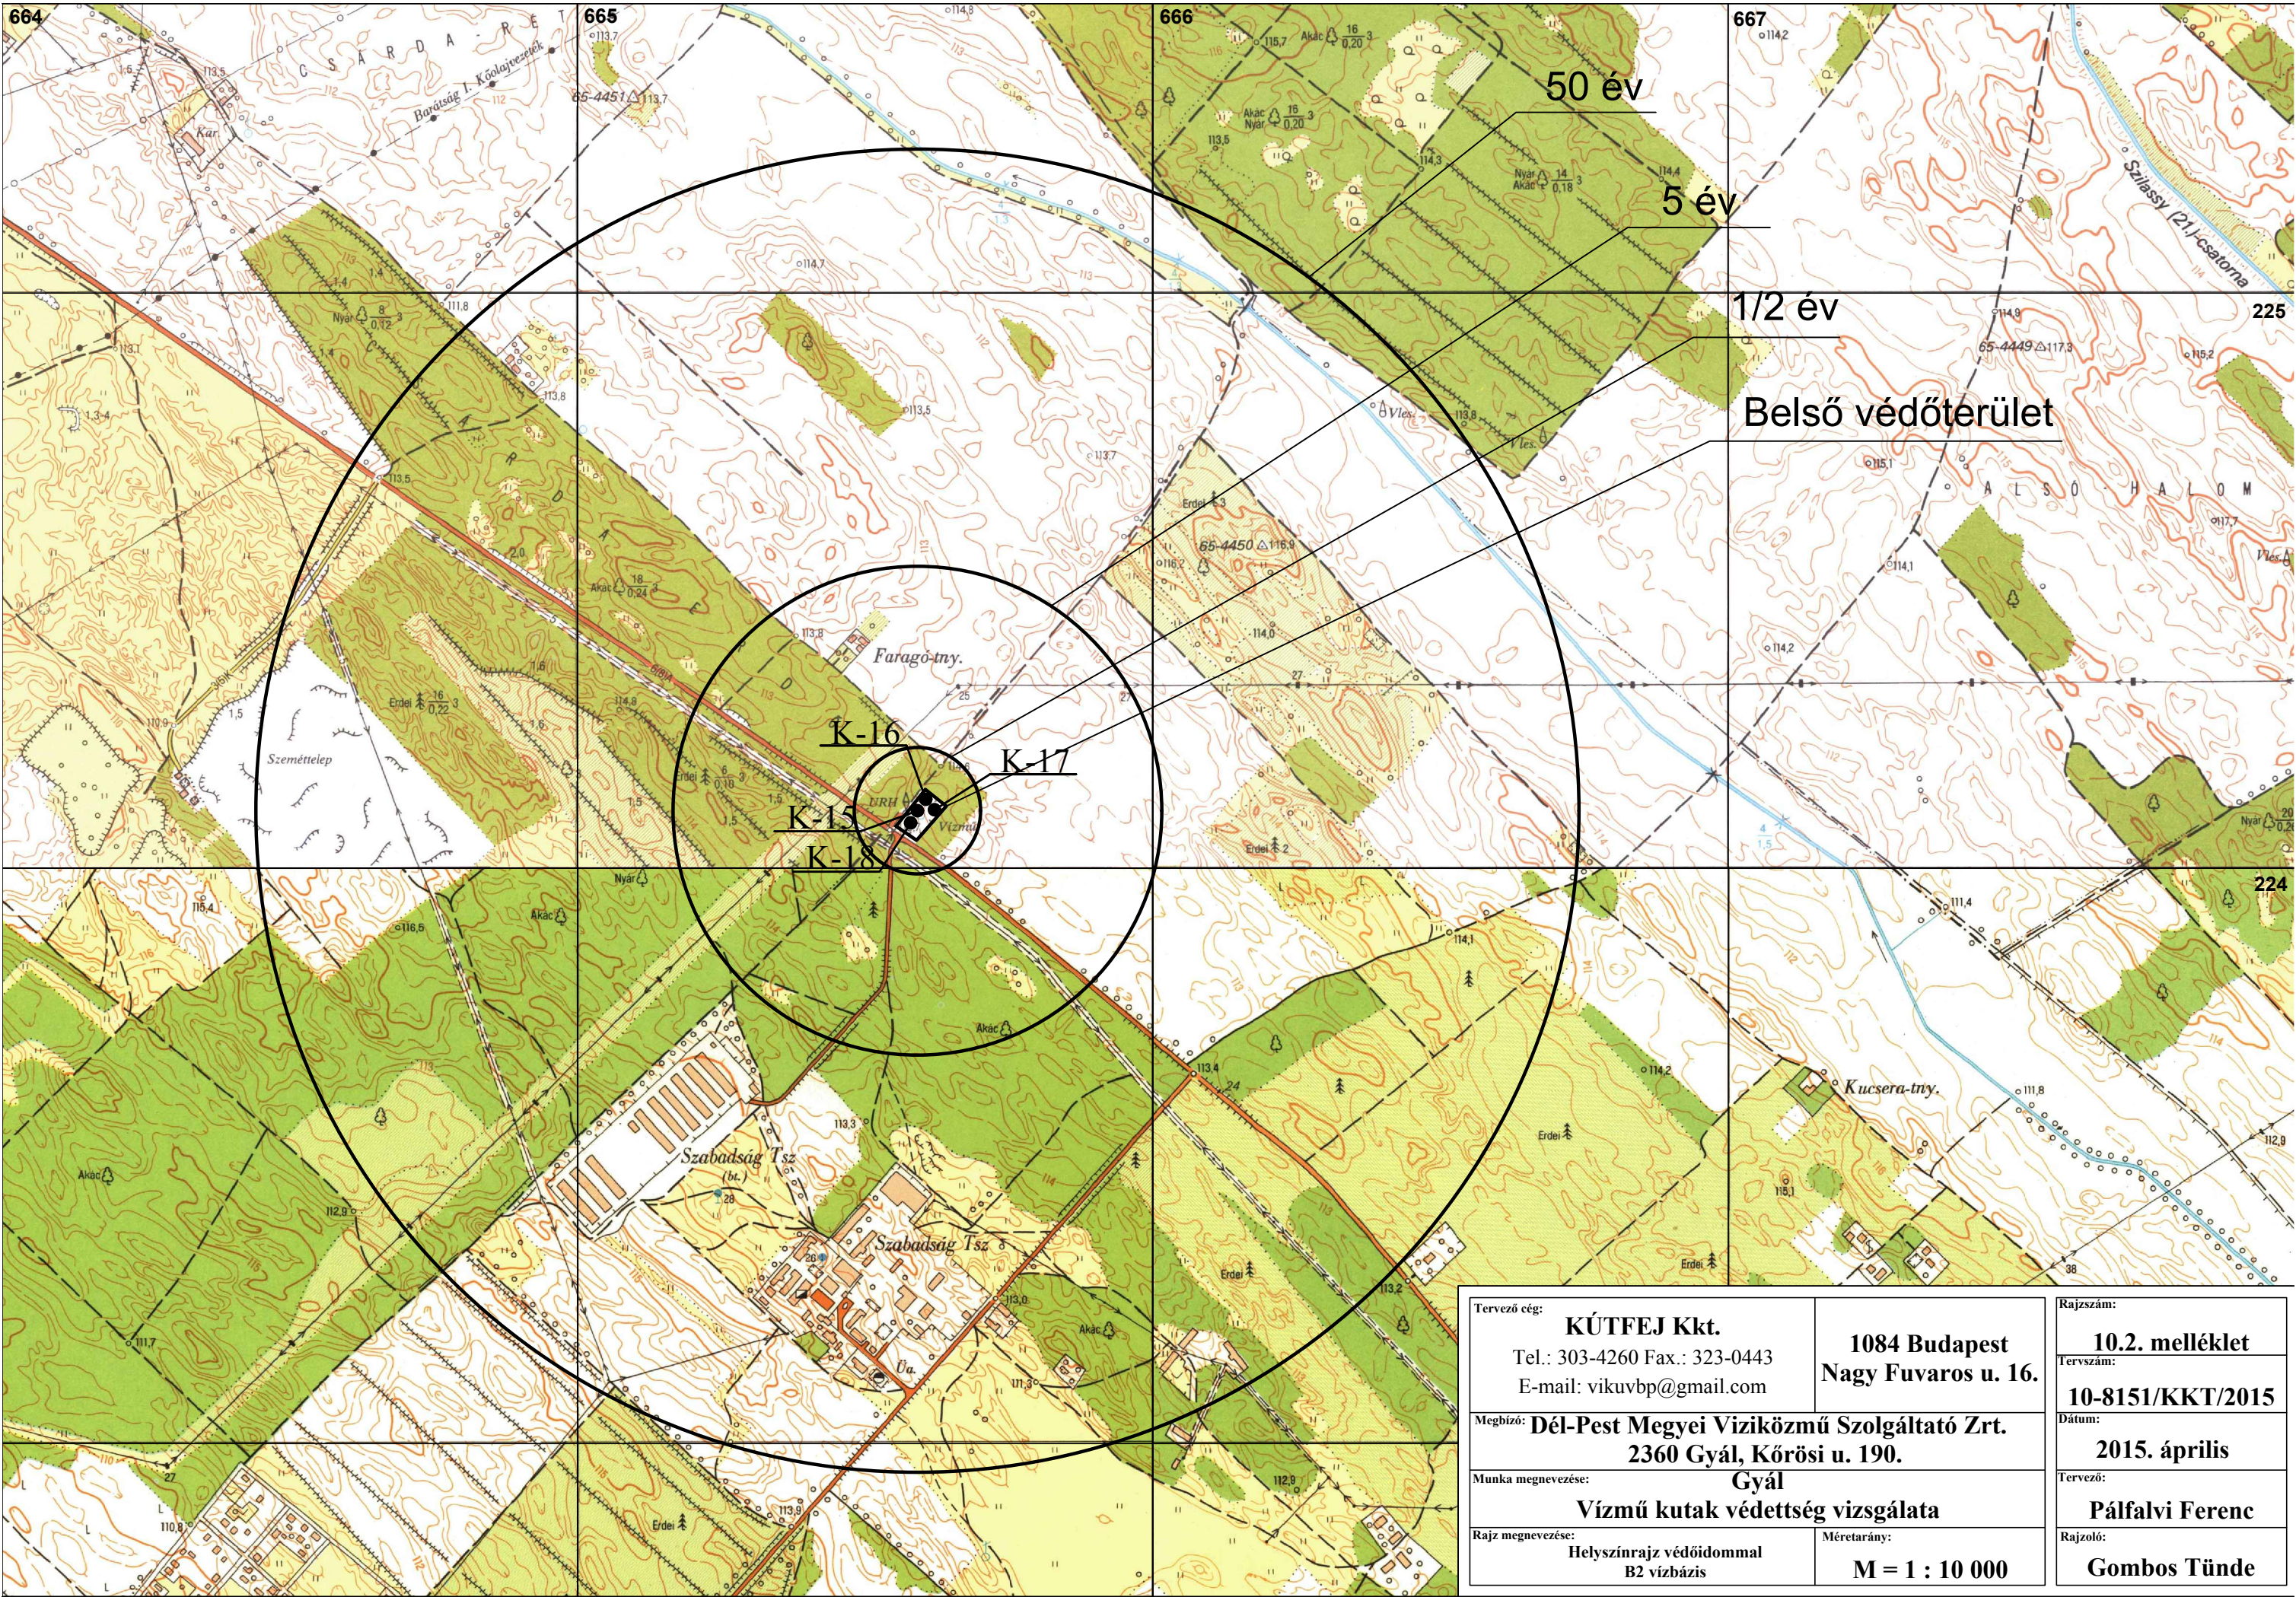

Tervező cég: KÚTFEJ Kkt. Tel.: 303-4260 Fax.: 323-0443 E-mail: vikuvbp@gmail.com		1084 Budapest Nagy Fuváros u. 16.	
Megbízó: Dél-Pest Megyei Víziközmű Szolgáltató Zrt. 2360 Gyál, Kőrösi u. 190.		Rajzszám: 10.2. melléklet	
Munka megnevezése: Gyál Vízmű kutak védettség vizsgálata		Tervszám: 10-8151/KKT/2015	
Rajz megnevezése: Helyszínrajz védőidommal B2 vízbázis		Dátum: 2015. április	
Méretarány: M = 1 : 10 000		Tervező: Pálfalvi Ferenc	
		Rajzoló: Gombos Tünde	